




A1 KESİTİ  
1/50

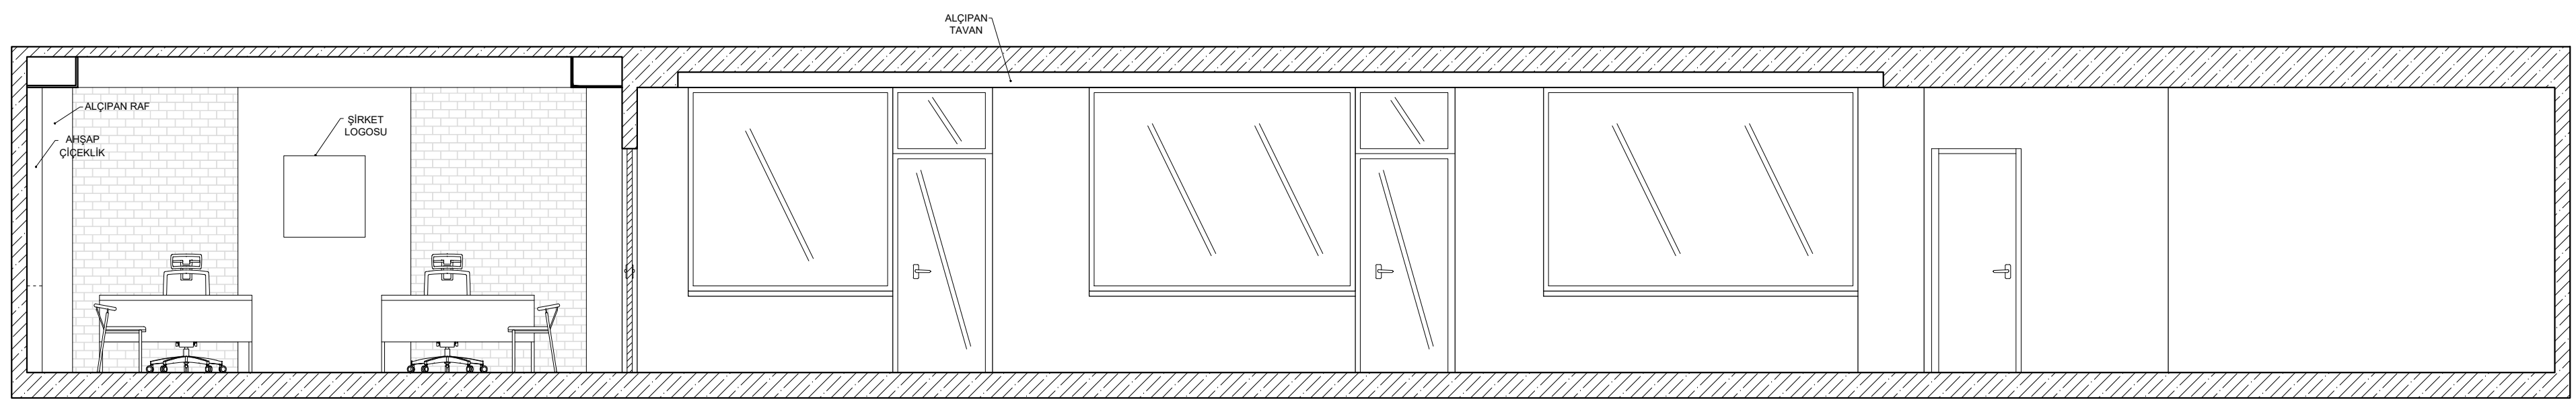


A2 KESİTİ  
1/50

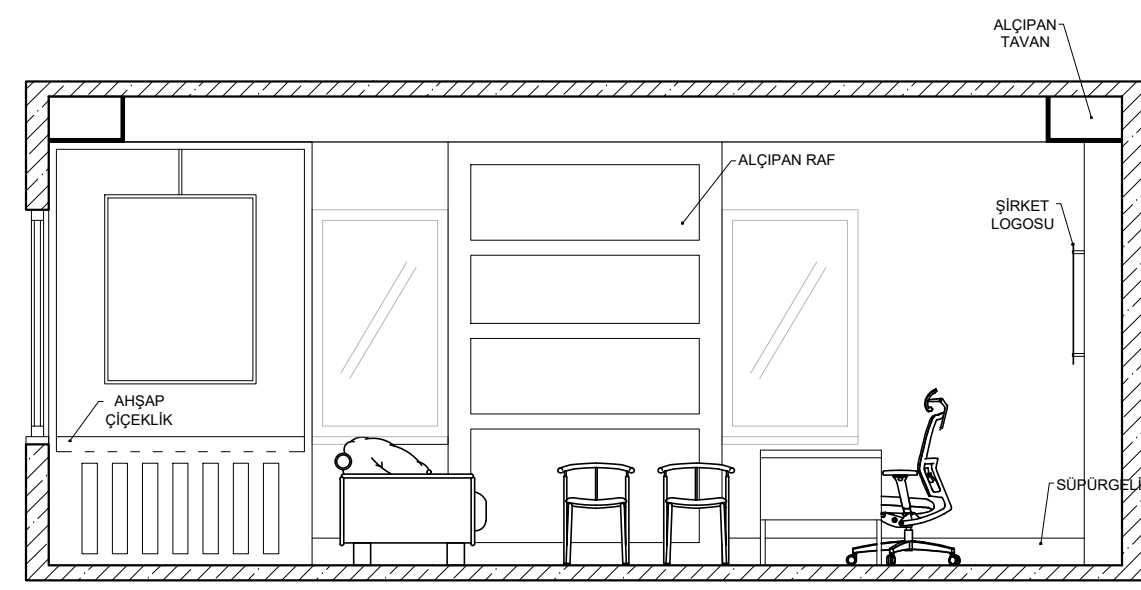


B KESİTİ  
1/50

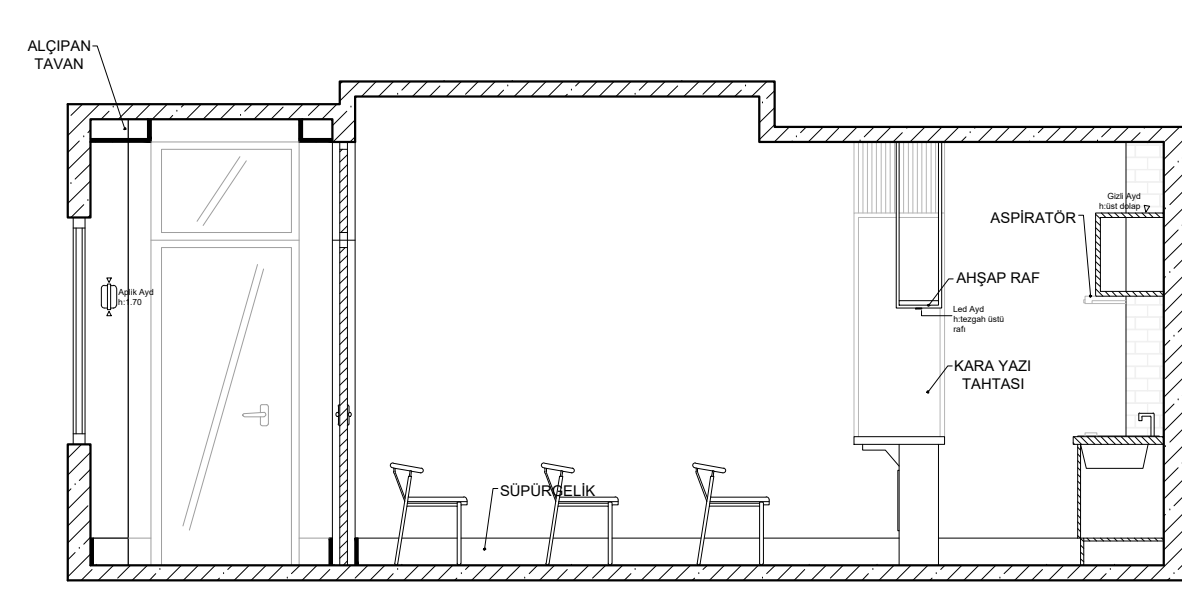


D KESİTİ  
1/50

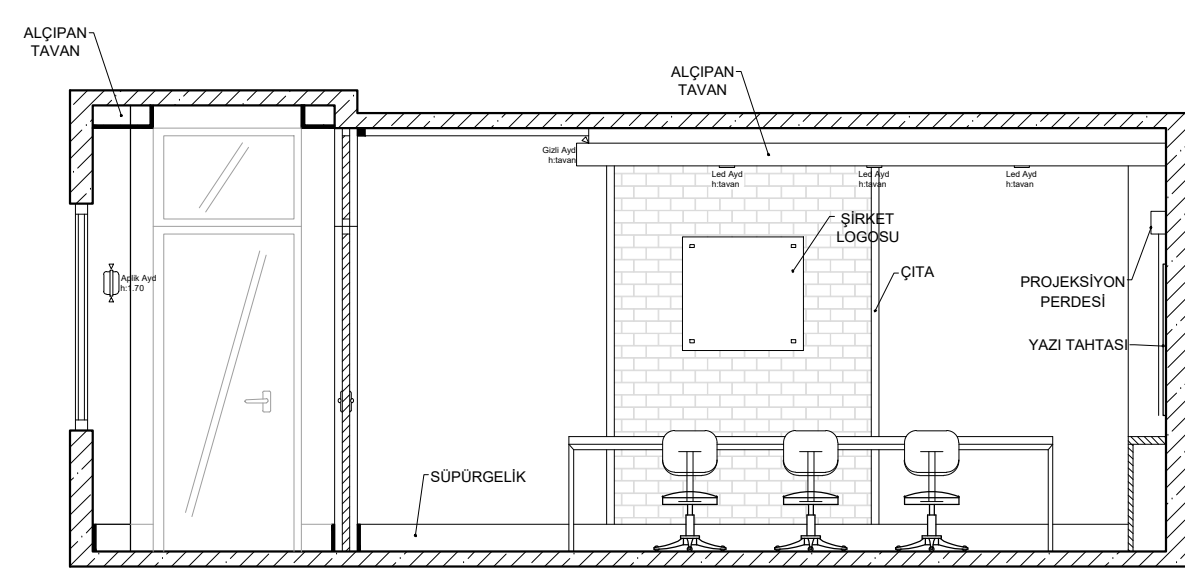

C KESİTİ  
1/50

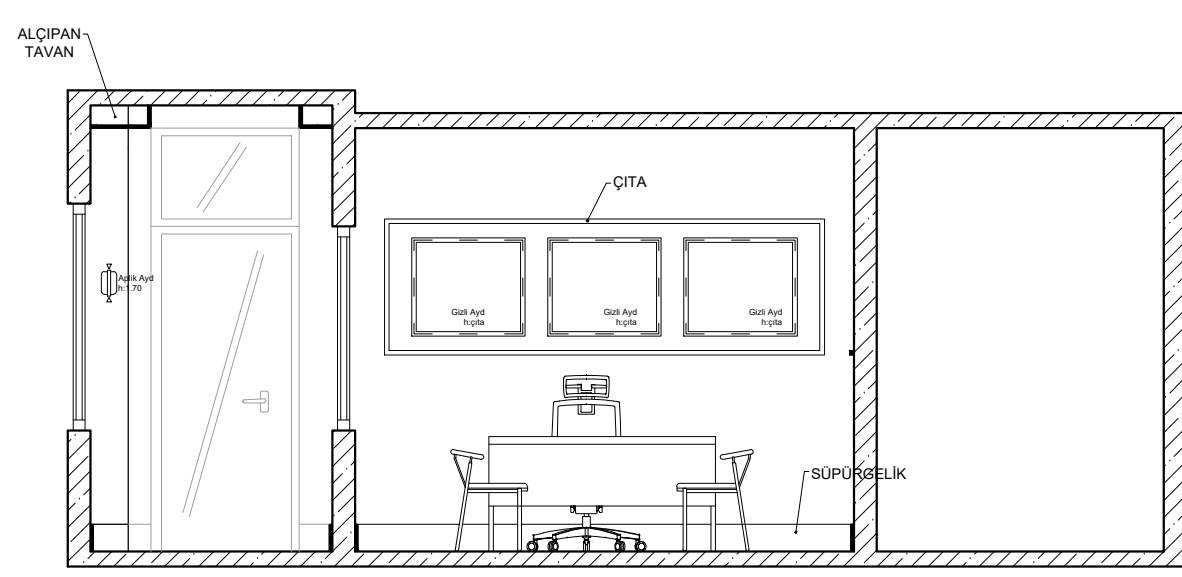

E KESİTİ  
1/50

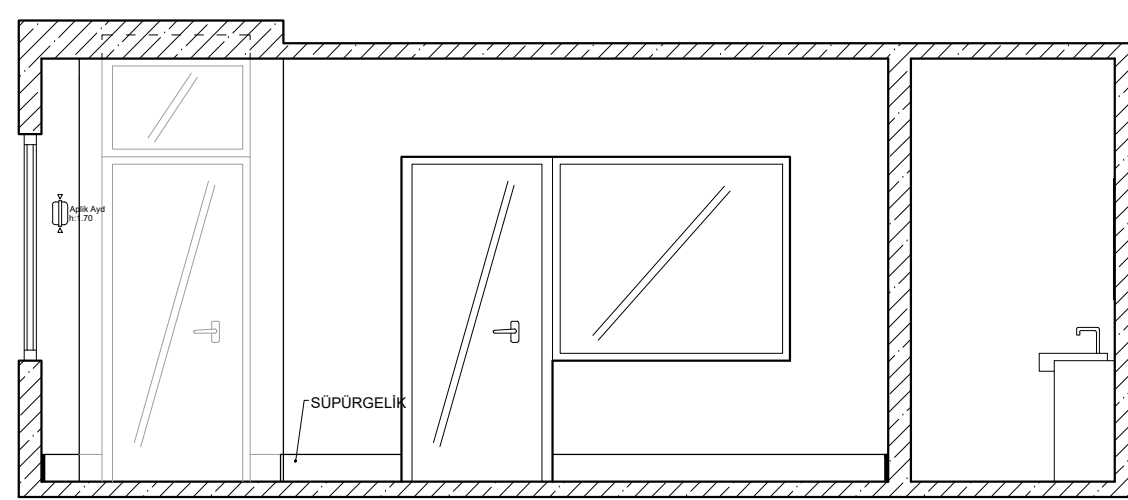

F KESİTİ  
1/50