


KAT PLANI
1/50

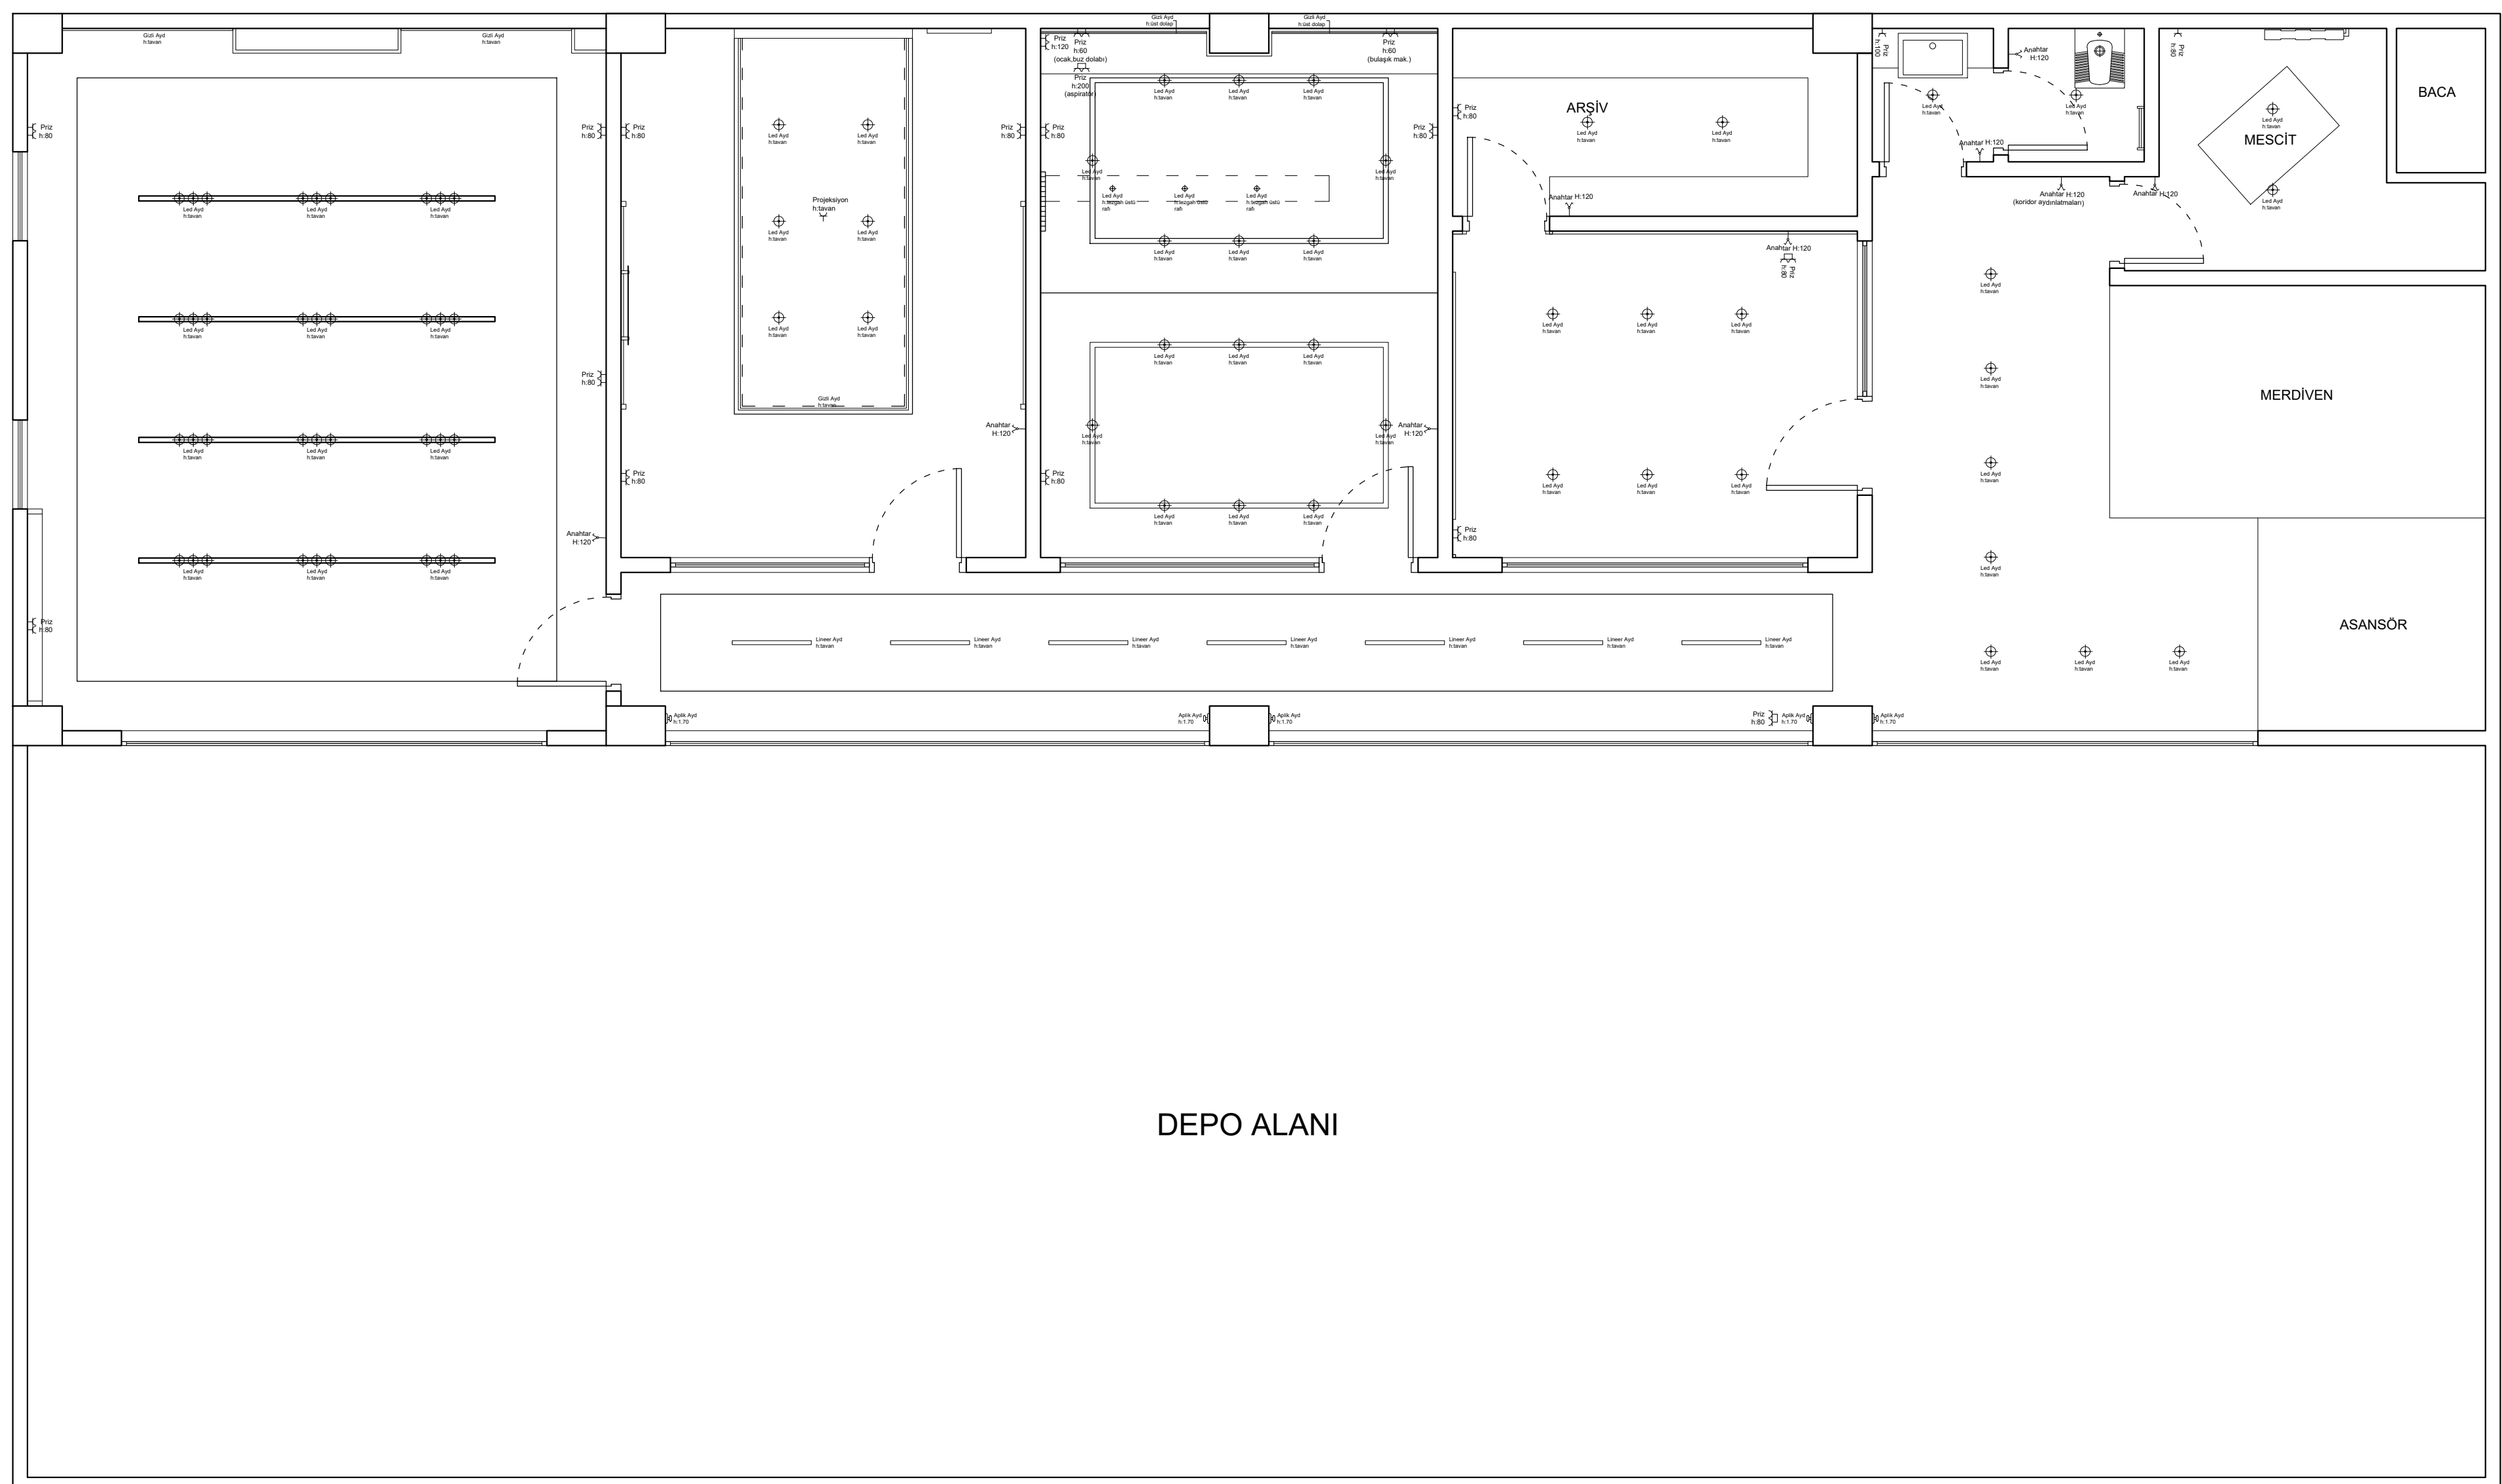

ELEKTRİK PLANI
1/50